


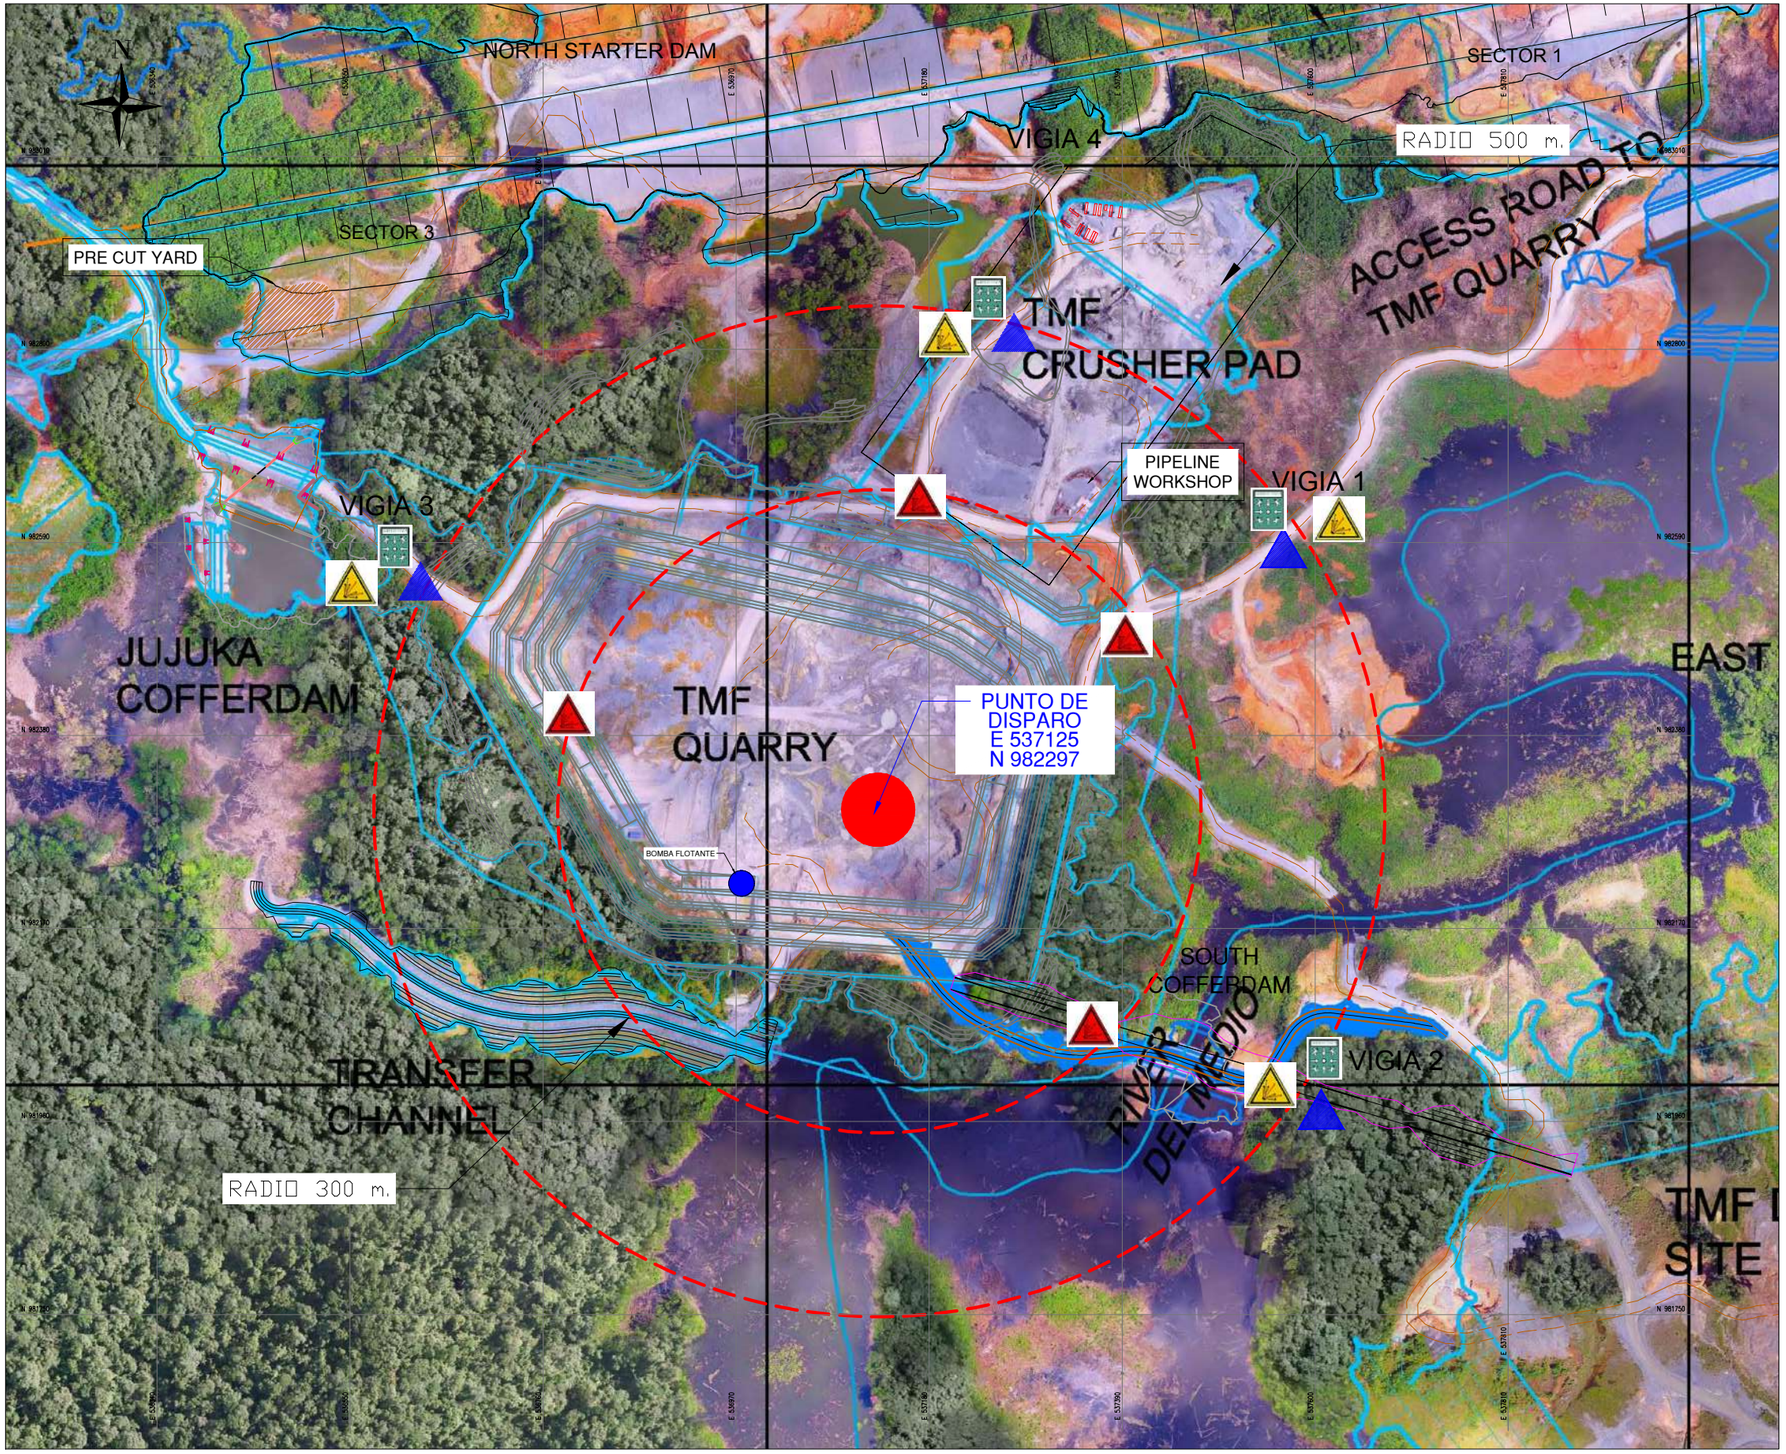


LOCALIZACION

ZONA DE PRECAUCIÓN SOLO MAQUINARIAS

ZONA DE PELIGRO TOTAL EVACUACIÓN

PUNTO DE REUNIÓN

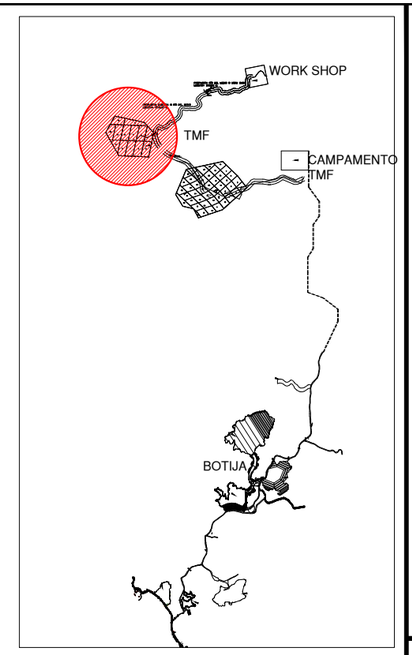PARAMÉDICO Y RESCATE

| SUPERVISION VOLADURA STRACON | SEGURIDAD STRACON | EXPLOSIVISTA AUSTIN POWDER | SUPERVISION MPSA | SEGURIDAD MPSA |
|---|---|---|---|---|
| NOMBRE: | NOMBRE: | NOMBRE: | NOMBRE: | NOMBRE: |
| CARGO: | CARGO: | CARGO | CARGO | CARGO |
| FIRMA: | FIRMA: | FIRMA: | FIRMA: | FIRMA: |
| FECHA: | FECHA: | FECHA: | FECHA: | FECHA: |

**TALADRO No. 43-10b**

UBICACION :CANTERA TMF
LOCATION :QUARRY TMF

HORA: 12:30 pm
DATE: 17/09/18

STRACON

CLIENTE:
CLIENT:
MPSA.

PROPIETARIO:
OWNER:
FQML.

PROYECTO:
PROYECT:
CANTERA TMF

ESPECIALIDAD:
SPECIALIST:
OFICINA TECNICA

PLANO:
LAYOUT:
MALLA DE PERFORACION

DISEÑO:
DESIGN:
ST

DIBUJO:
DRAWING:

FECHA:
DATE:
17/09/18